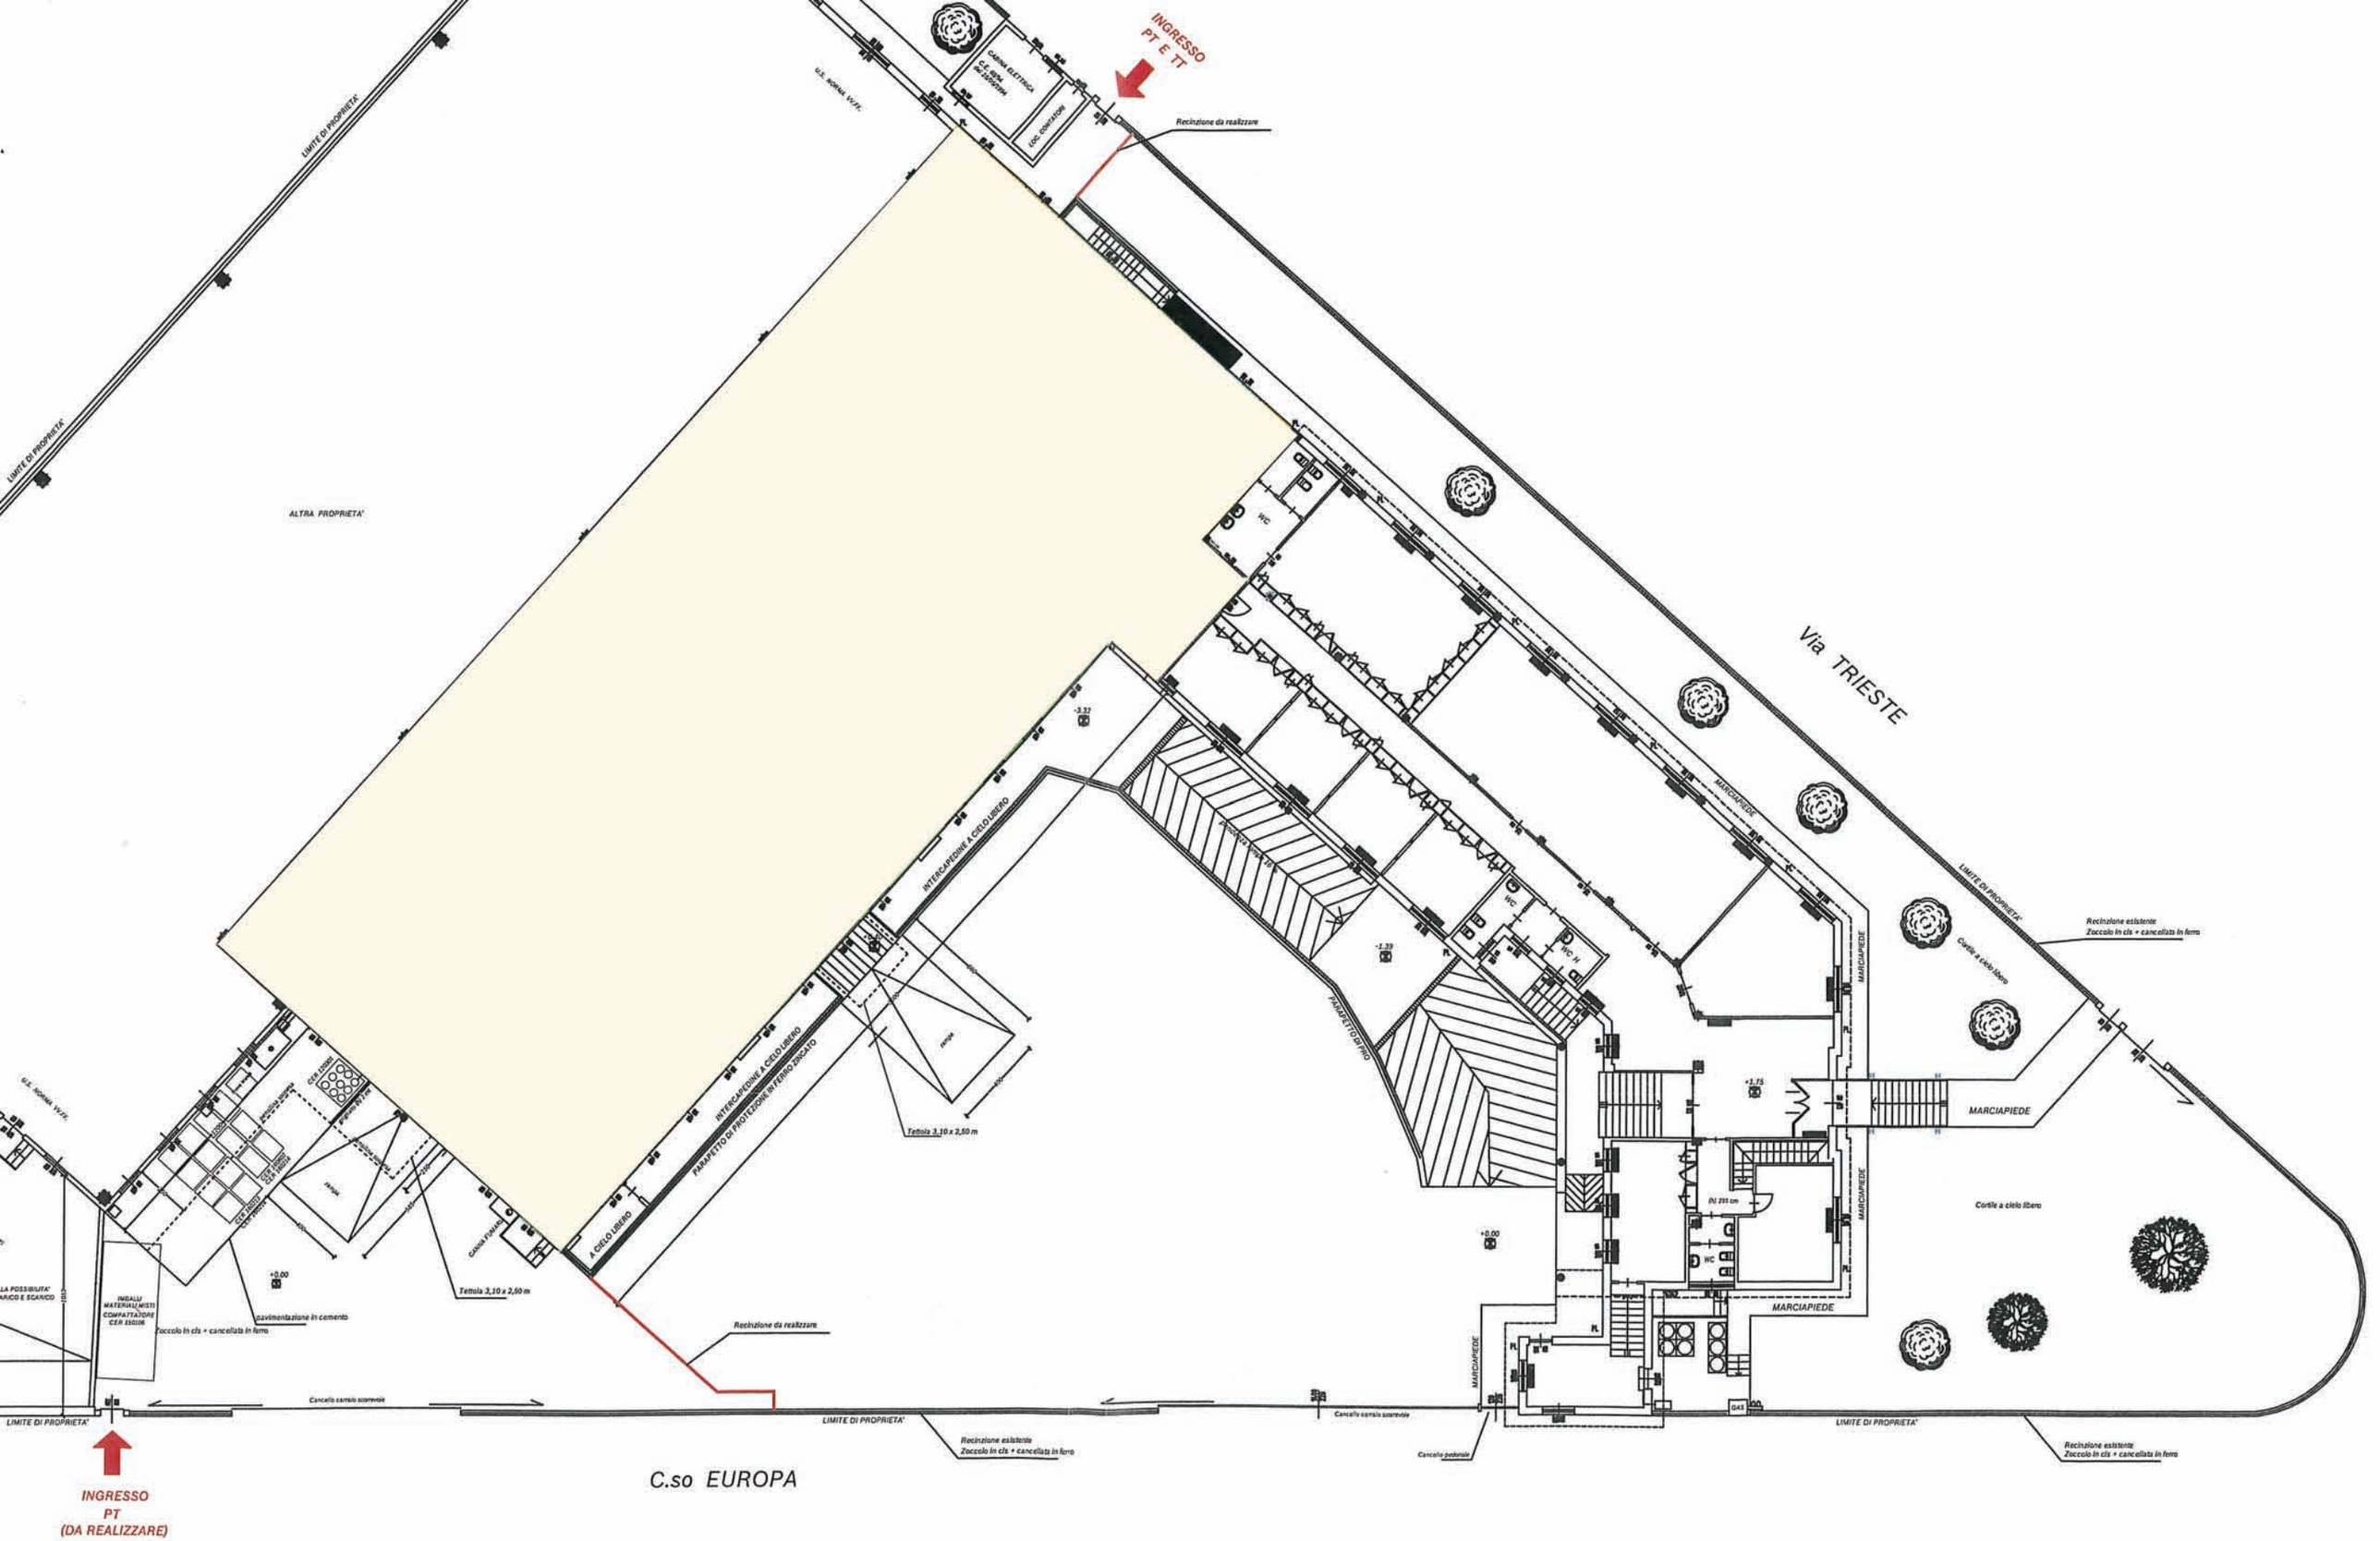

INGRESSO PT E TT
Recinzione da realizzare
LIMITE DI PROPRIETA'
ALTRA PROPRIETA'
U.S. NORMA VV.FF.
CABINA ELETTRICA
LOC. CONTATORI
Via TRIESTE
MARCIAPIEDE
Recinzione esistente
Zoccolo in cls + cancellata in ferro
Cortile a cielo libero
INTERCAPEDINE A CIELO LIBERO
PARAPETTO DI PROTEZIONE IN FERRO ZINCATO
A CIELO LIBERO
Tettoia 3,10 x 2,50 m
PARAPETTO DI PRO
WC
WC H
PL
GAS
+0.00
+1.75
-1.39
-3.37
IMBALLI MATERIALI MISTI COMPATTATORE CER 150106
pavimentazione in cemento
Zoccolo in cls + cancellata in ferro
Recinzione da realizzare
Cancello carraio scorrevole
Cancello pedonale
C.so EUROPA
INGRESSO PT (DA REALIZZARE)