

Dichiarazione protocollo n. _____ del _____

Comune di Saronno
 Via Gaudenzio Ferrari



civ. 25-A

Identificativi Catastali:

Sezione: _____
 Foglio: 10
 Particella: 414
 Subalterno: 5

Compilata da:
 Braia Miriam
 Iscritto all'albo:
 Architetti
 Prov. Milano

N. 19307

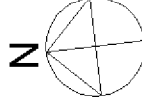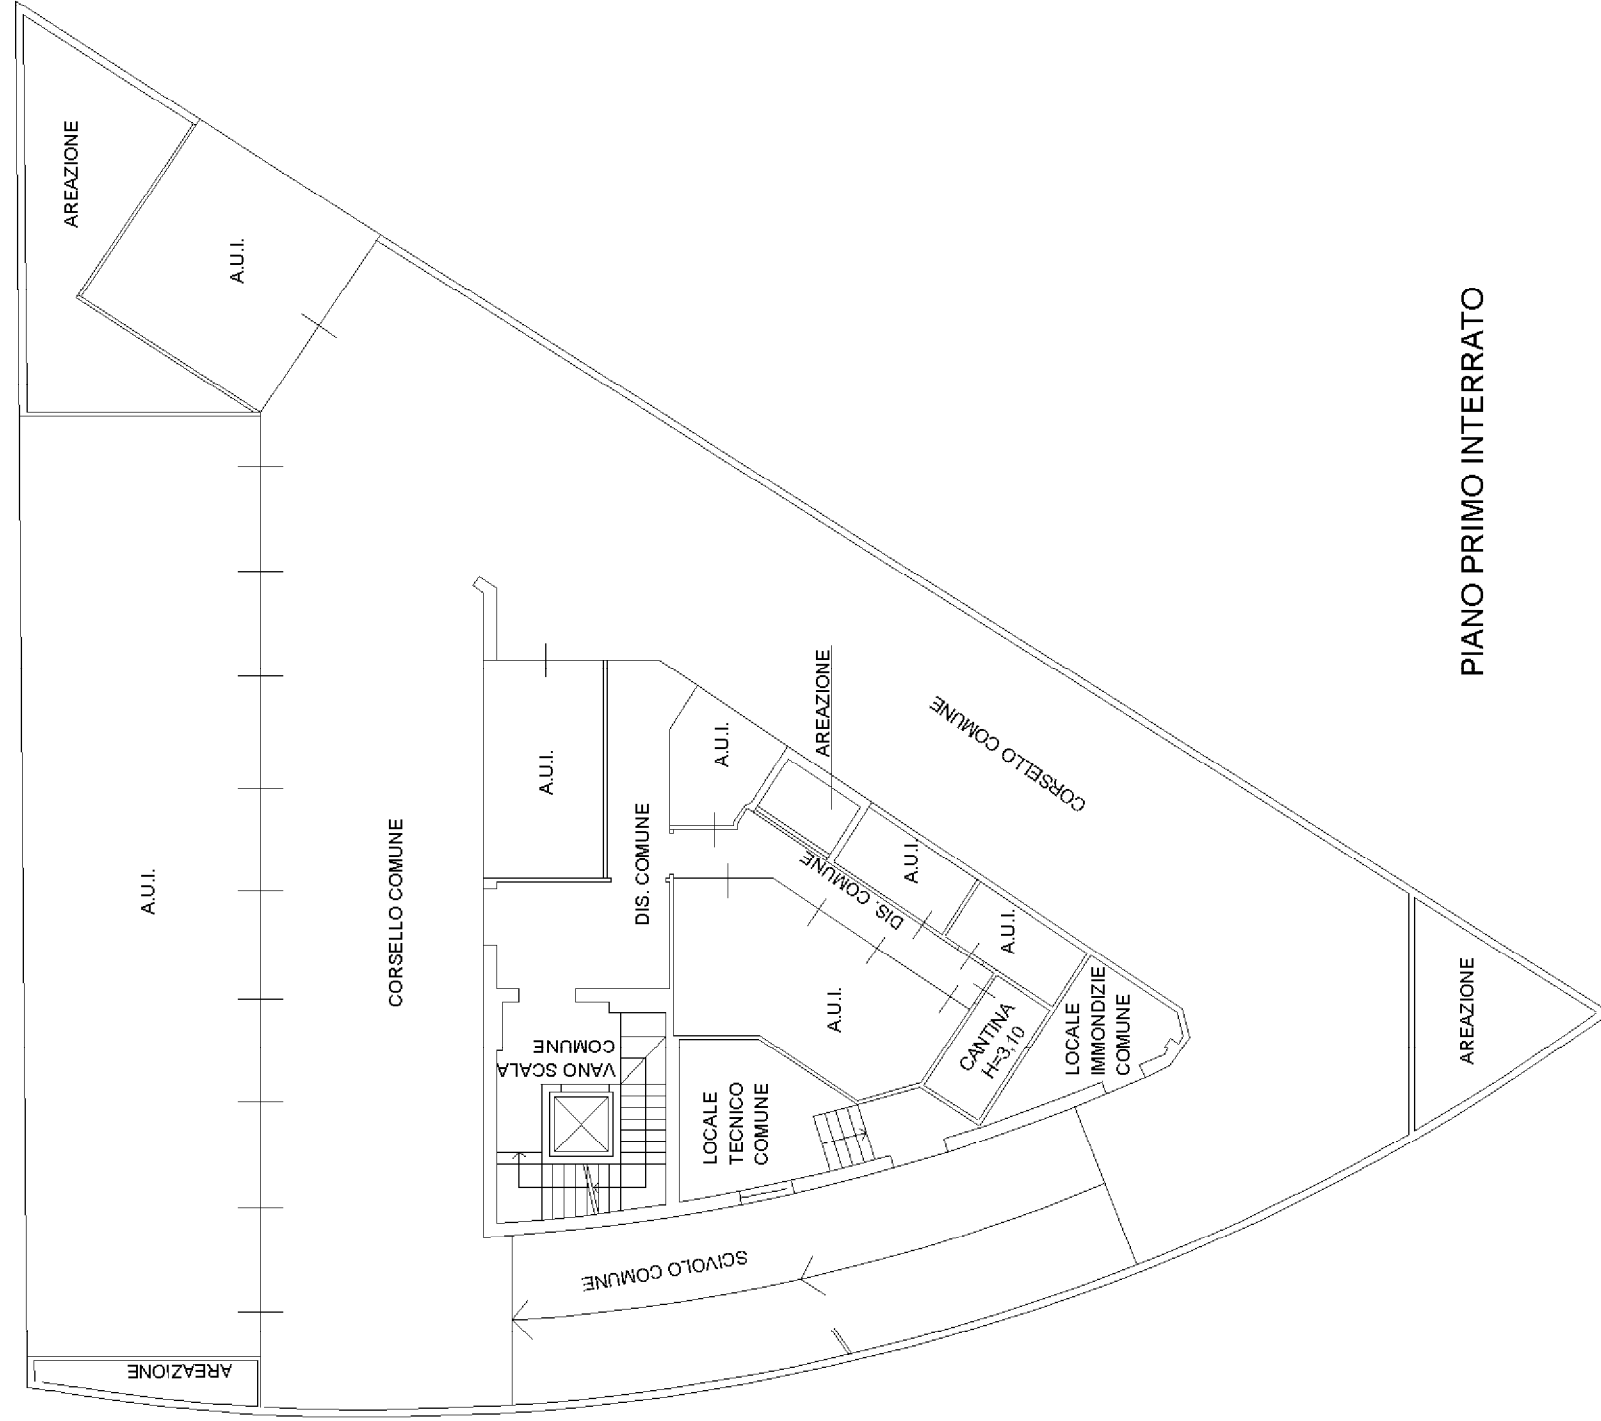

PIANO PRIMO

PIANO PRIMO INTERRATO