

**Agenzia delle Entrate**  
**CATASTO FABBRICATI**  
 Ufficio provinciale di  
 Varese

Planimetria


Scheda n. 1      Scala 1: 200

Dichiarazione protocollo n. \_\_\_\_\_ del \_\_\_\_\_  
 Comune di Saronno  
 Via Gaudenzio Ferrari

civ. 25-A

Identificativi Catastali:  
 Sezione: \_\_\_\_\_  
 Foglio: 10  
 Particella: 414  
 Subalterno: 6

Compilata da:  
 Braia Miriam  
 Iscritto all'albo:  
 Architetti  
 Prov. Milano      N. 19307

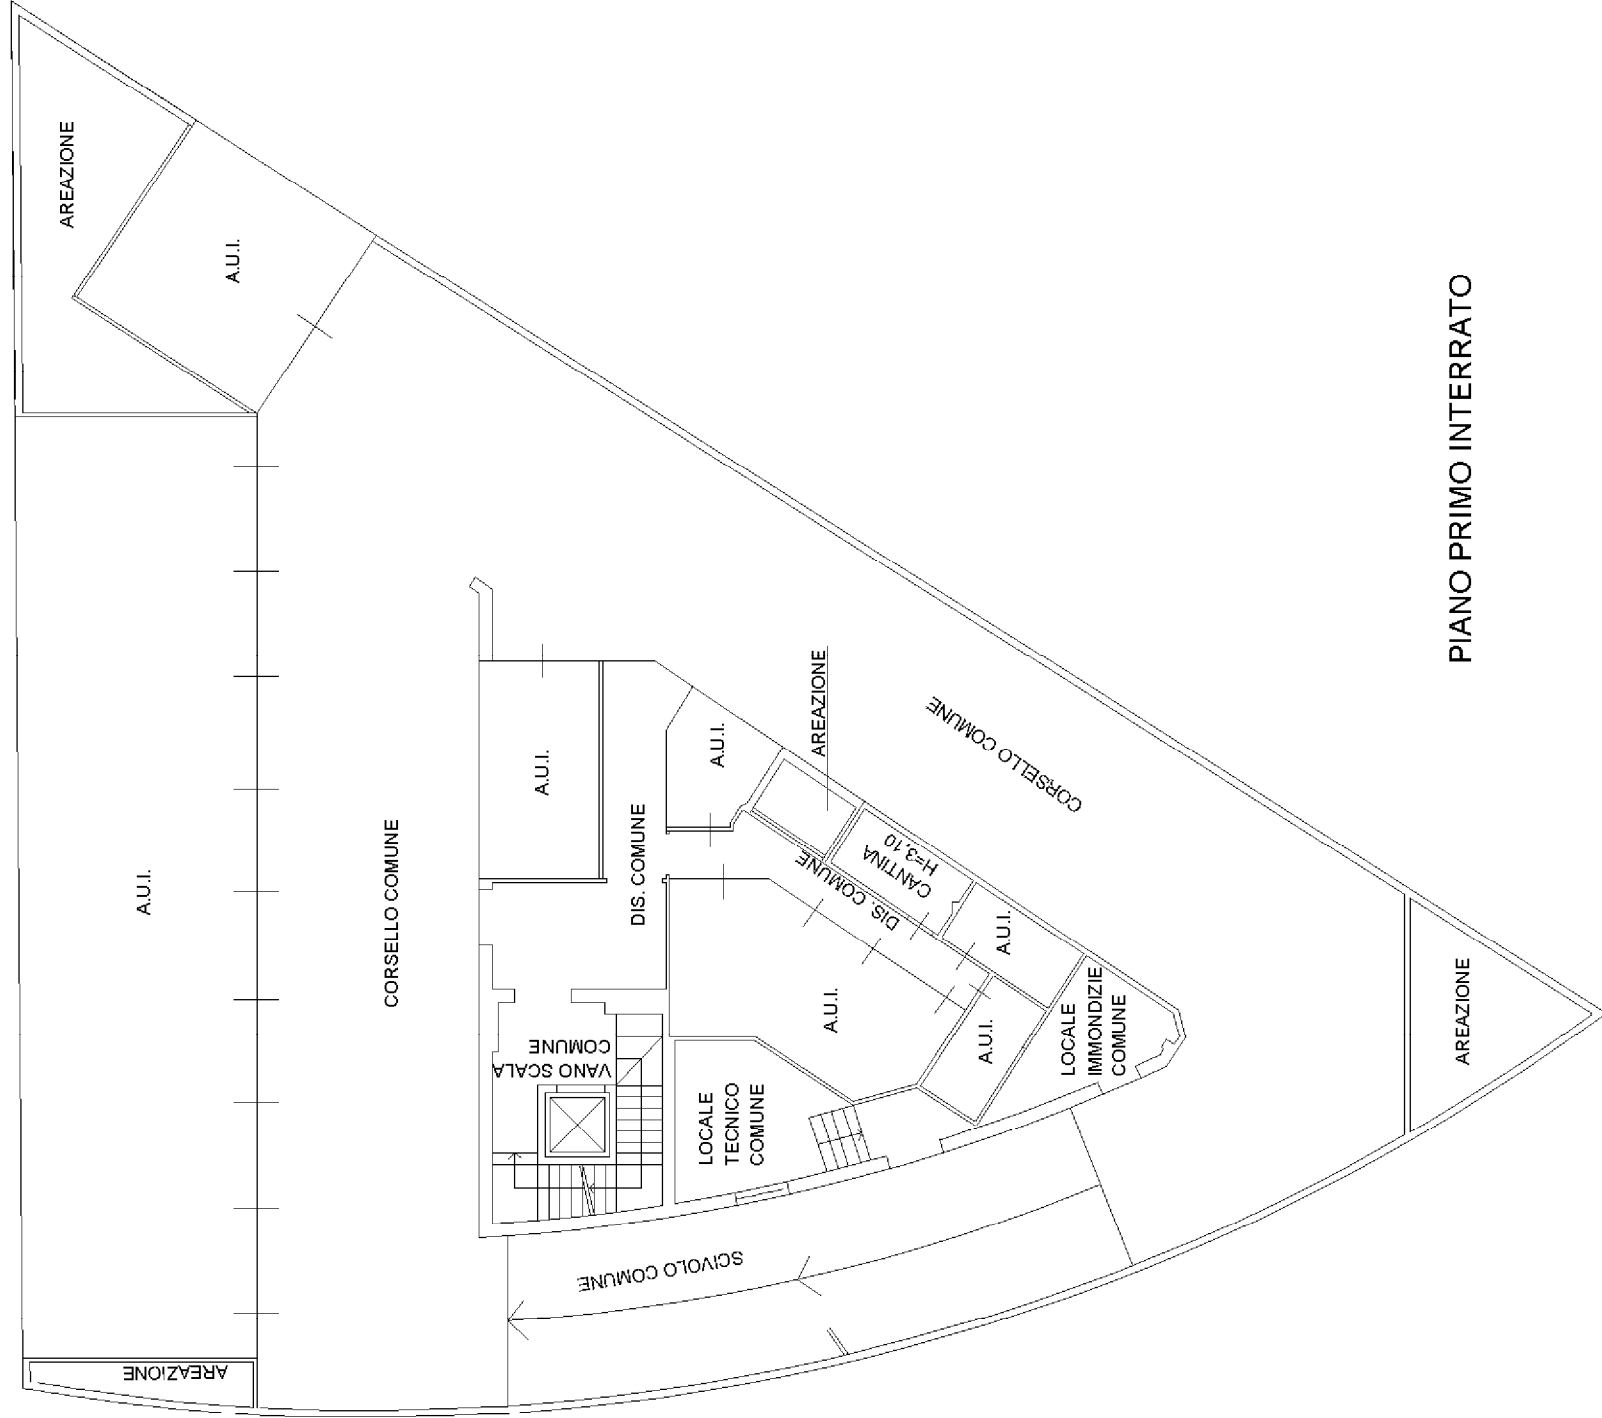

PIANO PRIMO INTERRATO

PIANO PRIMO